




PRZEKRÓJ KONSTRUKCYJNY
od km 40+743 do km 40+883 i od km 41+023 do km 41+232

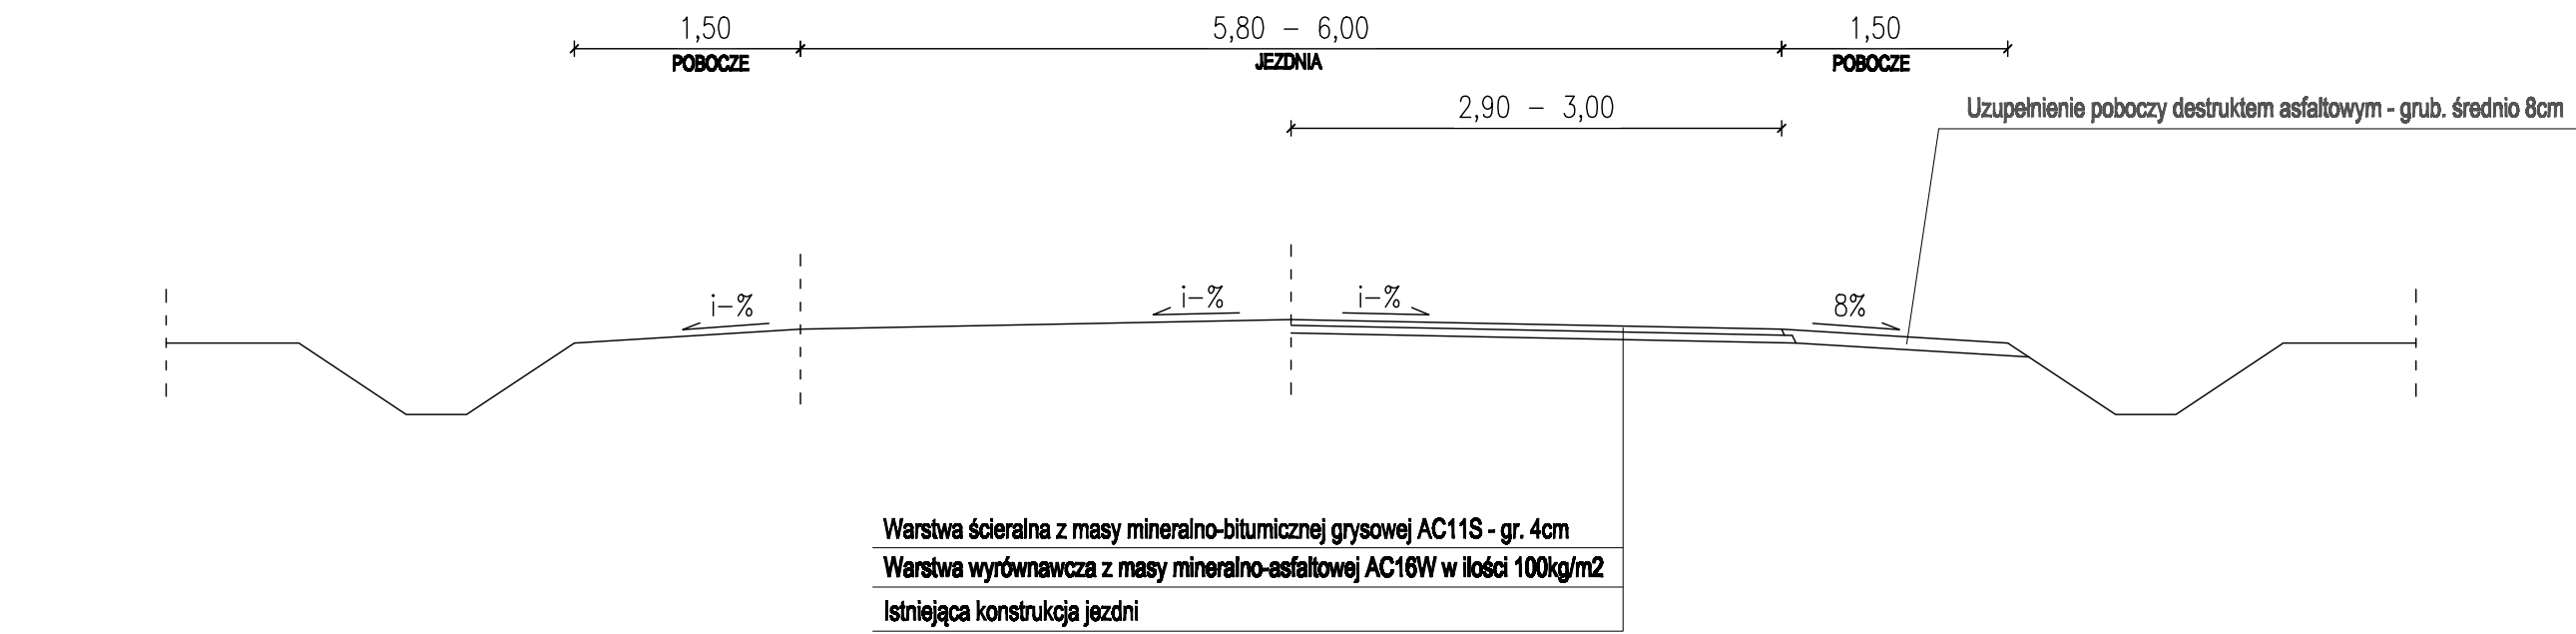

PRZEKRÓJ KONSTRUKCYJNY
od km 40+883 do km 41+023 i od km 41+232 do km 41+680

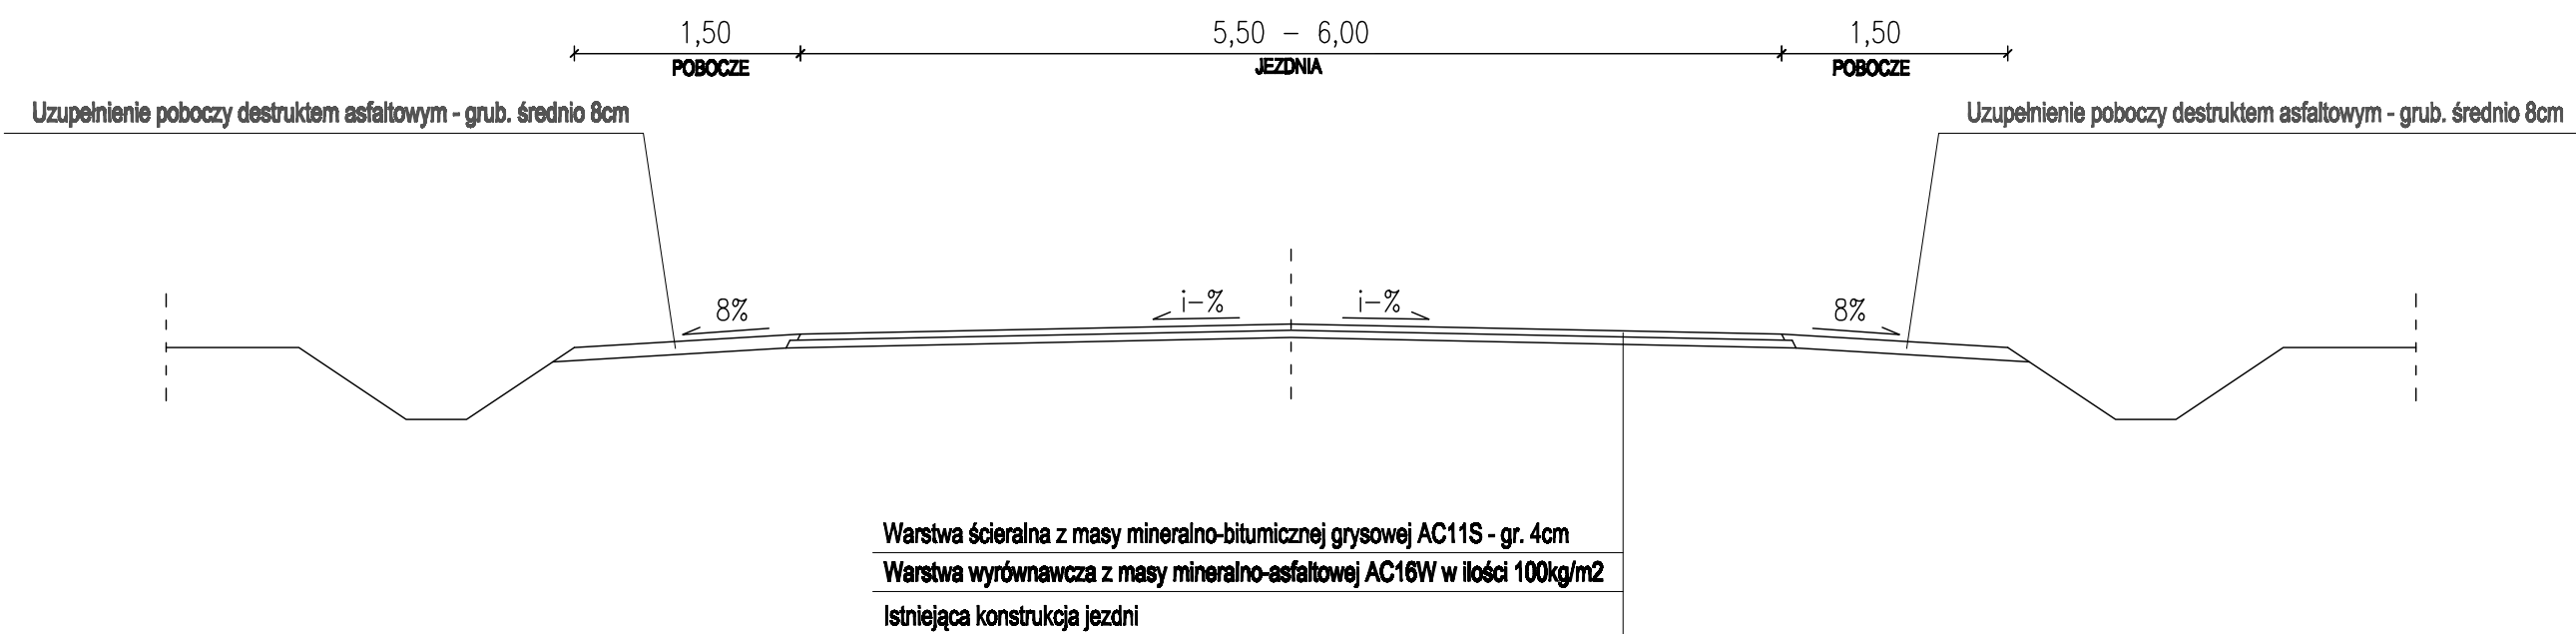

PRZEKRÓJ KONSTRUKCYJNY
od km 41+745 do km 41+805

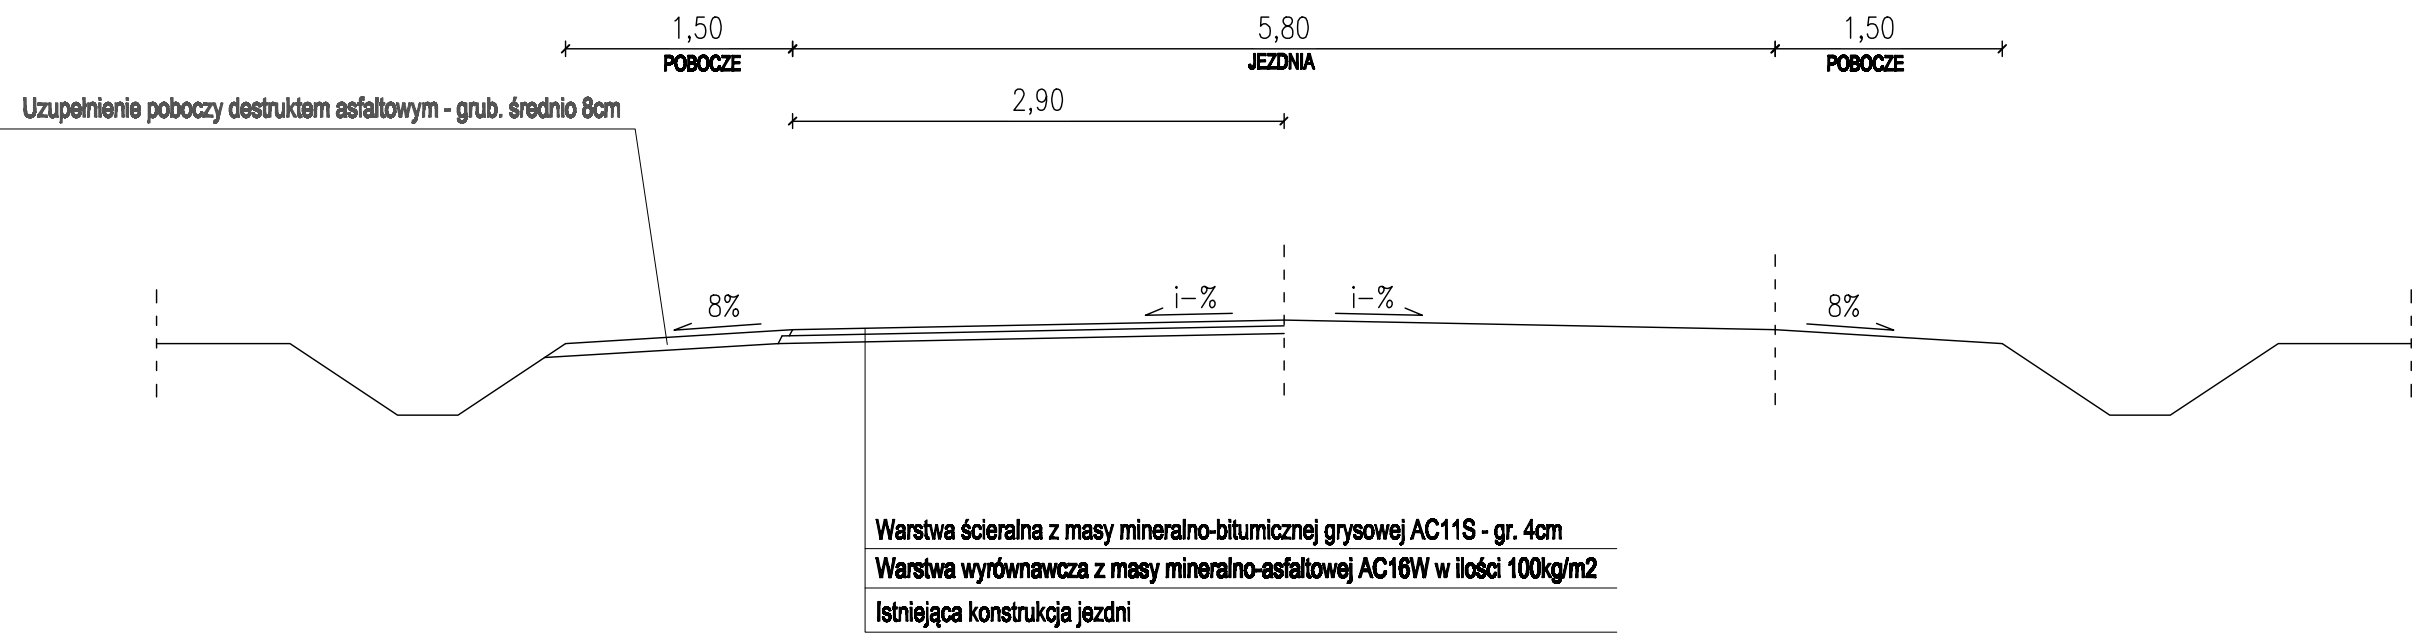

wymiary podano w metrach

| | |
|----------------------|--|
| Zamawiający: | Zarząd Dróg Powiatowych w Boleśławcu ul. Modłowa 8c 59-700 Boleśławiec |
| Instytut projektowy: | Usługi Projektowe, Nadzór Budowlany, Wykonawstwo Robót Budowlanych, Tomasz Nowak m. Dobra 100 59-700 Boleśławiec tel.: +048 (0) 75 732 6001, tel. kom.: +048 (0) 502 284 858 |

| | | | |
|--------------------------|---|--------------|----------|
| Status: | Dokumentacja Techniczna | | |
| Zamierzane budowlane: | Przebudowa drogi wojewódzkiej nr 357 w miejscowości Zebrzydowa | | |
| rodzaj: | Drogowa | | |
| rodzaj rysunku: | Przekroje konstrukcyjne | | |
| Autoryzacja opracowania: | | | |
| | Imię i nazwisko | Nr uprawnień | Podpis |
| Projektant | inż. Andrzej Nowak | 1607/86 | |
| Opracował: | inż. Tomasz Nowak | | |
| | Data opisu: | Skala: | Nr rysa: |
| | 07.2016 r. | 1:50 | 03/01 |