


PRZEKRÓJ KONSTRUKCYJNY

na długości odcinka objętego przebudową jezdni

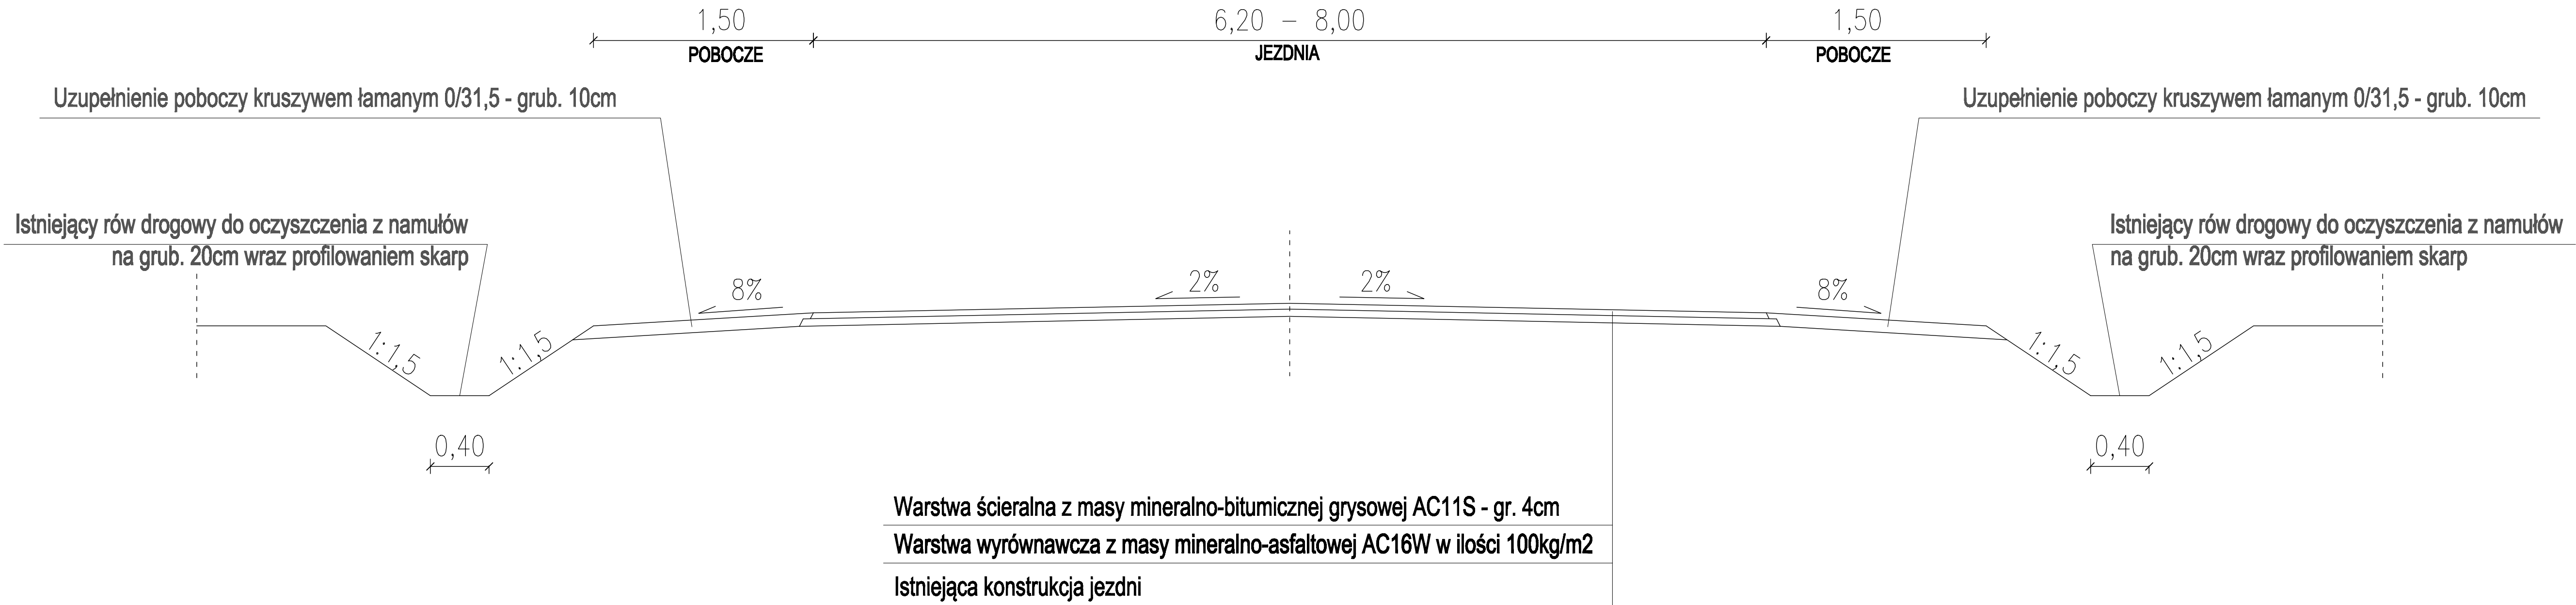

wymiary podano w metrach			
Zamawiający:		Zarząd Dróg Powiatowych w Bolesławcu ul. Modłowa 8c 59-700 Bolesławiec	
Jednostka projektowa:		Usługi Projektowe, Nadzór Budowlany, Wykonawstwo Robót Budowlanych, Tomasz Nowak m. Dobra 100 59-700 Bolesławiec tel.: +048 (0) 75 732 6001, tel. kom.: +048 (0) 502 284 838	
Stan:		Dokumentacja Techniczna	
Zamierzane budowlane:		Przebudowa drogi wojewódzkiej nr 350 - odcinek Dobra - Bolesławiec	
Droga:		Drogoa	
Typ rysunku:		Przekroje konstrukcyjne	
Autoryzacja opracowania:			
	Imię i nazwisko	Nr uprawnień	Podpis
Projektant	inż. Andrzej Nowak	1607/86	
Opracował:	inż. Tomasz Nowak		
	Data opisu:	Skala:	Nr rysa:
	04.2016 r.	1:20	03/01