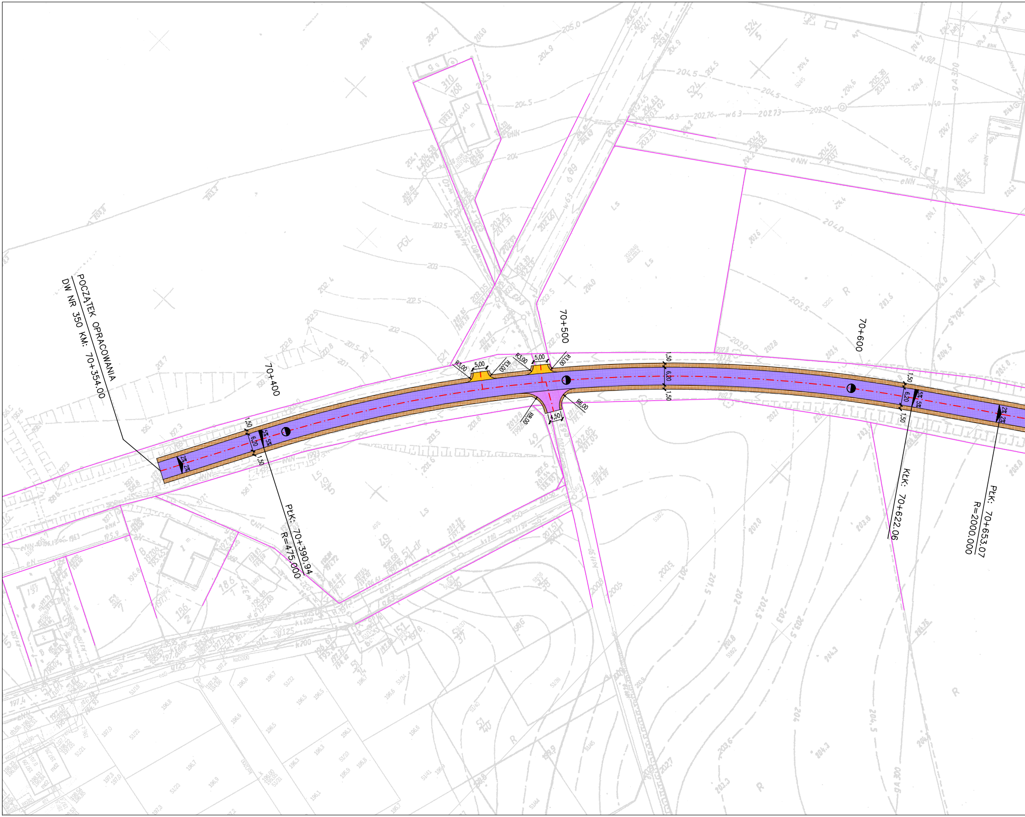
POCZĄTEK OPRACOWANIA
DW NR 350 KM: 70+354.00
70+400
70+500
70+600
PŁK: 70+390.94
R=475.000
KŁK: 70+622.06
PŁK: 70+653.07
R=2000.000
1,50
6,20
5,00
R3,00
R6,00
R8,00
2%
5%

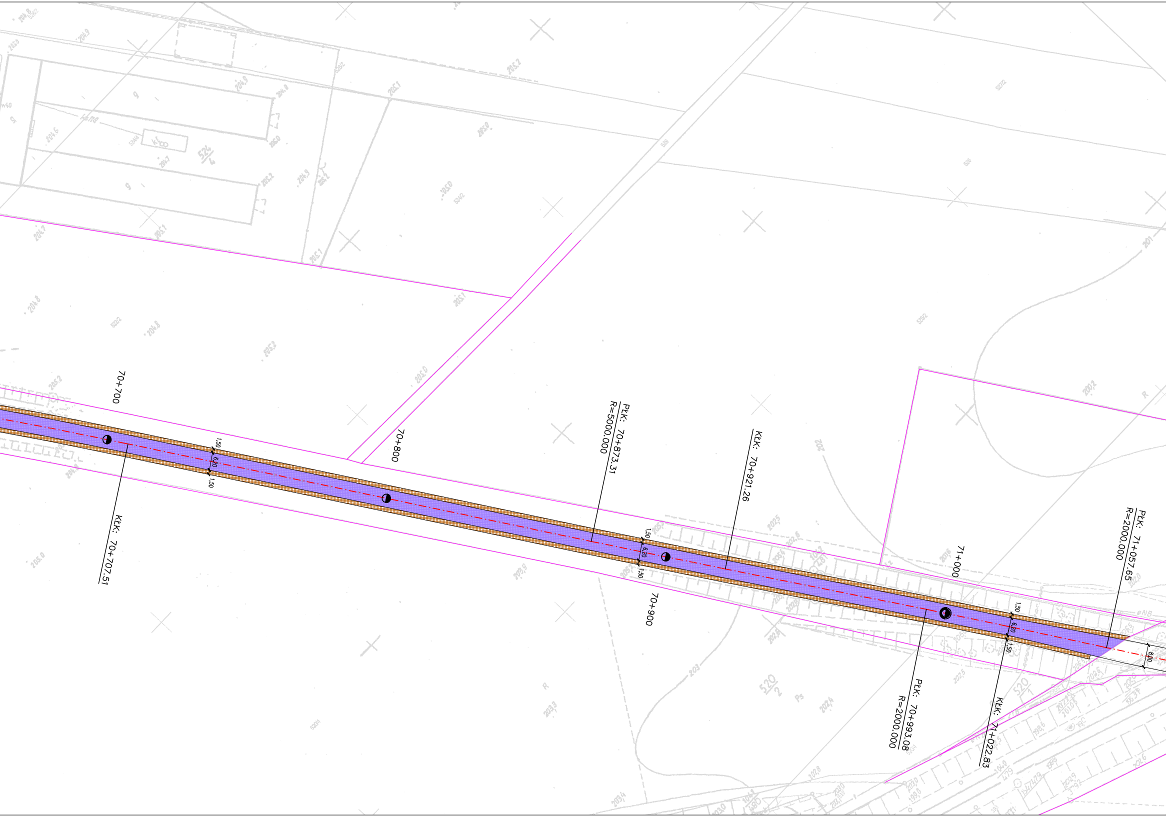
70+700
KłK: 70+707.51
1.50
6.20
1.50
70+800
PłK: 70+873.31
R=5000.000
KłK: 70+921.26
1.50
6.20
1.50
70+900
71+000
PłK: 70+993.08
R=2000.000
1.50
6.20
1.50
KłK: 71+022.83
PłK: 71+057.65
R=2000.000
8.00

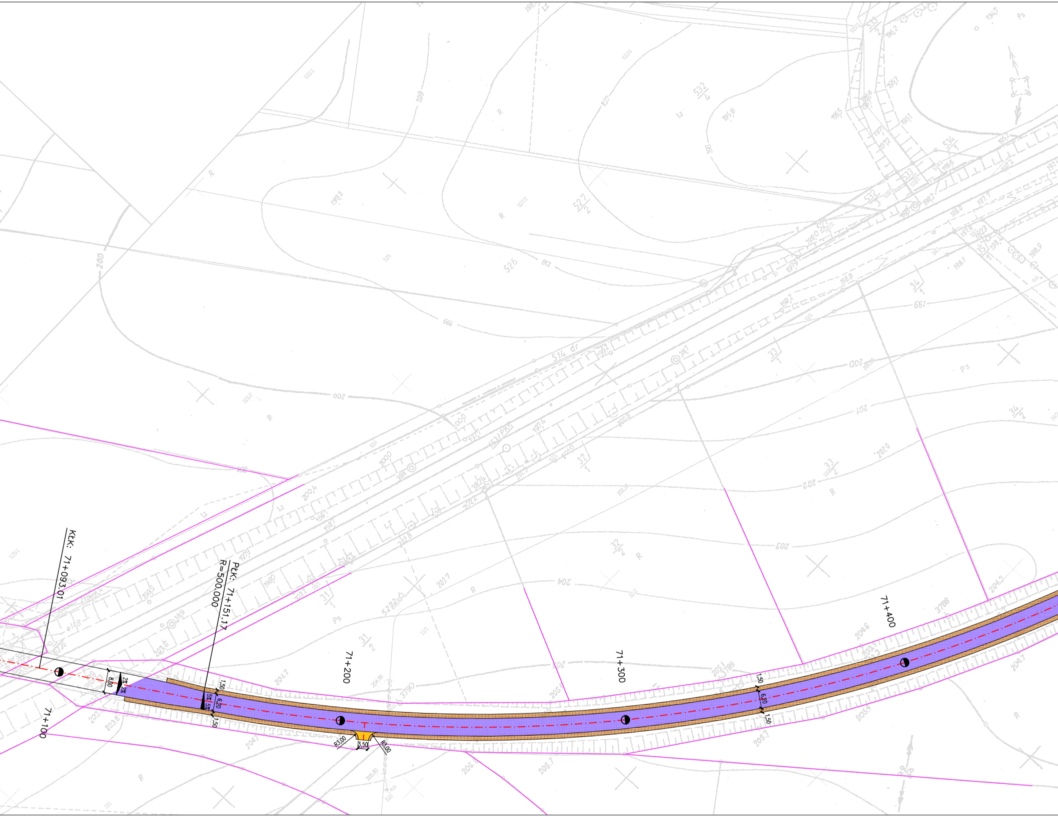
KkK: 71+093.01
PkK: 71+151.17
R=500.000
71+100
71+200
71+300
71+400
8,00
2%
2%
1,50
5%
5%
6,20
1,50
R3,00
3,50
R3,00
1,50
6,20
1,50

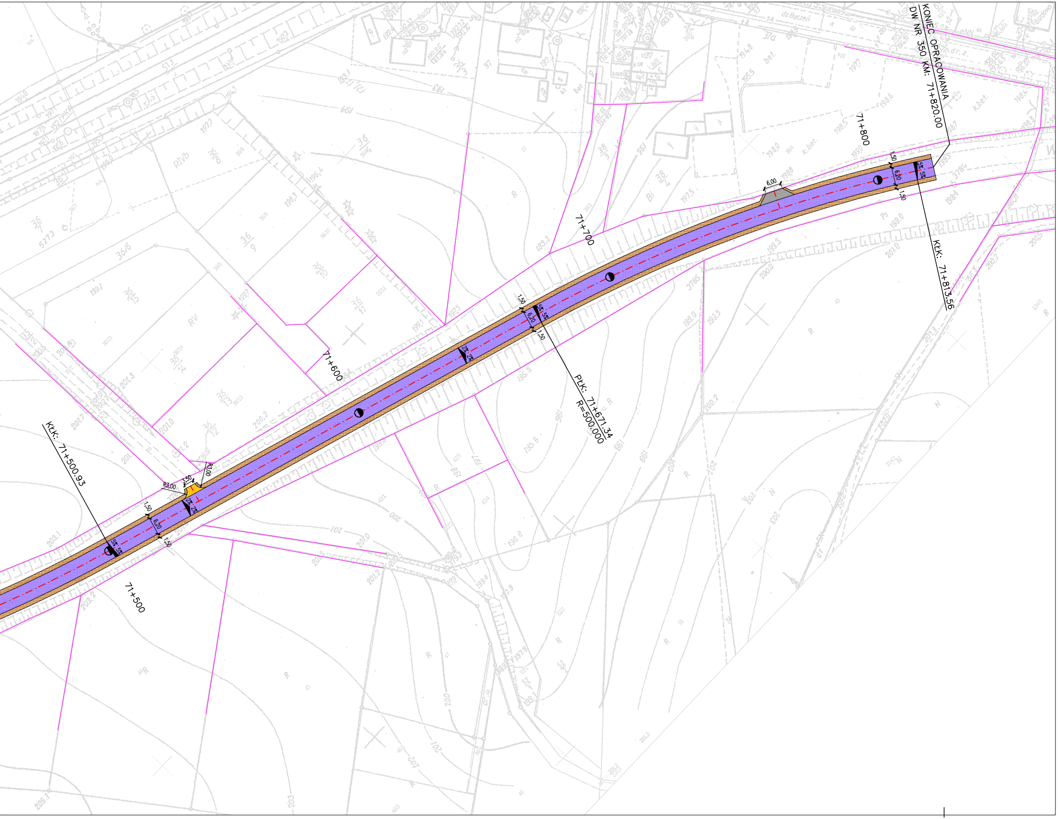
KONIEC OPRACOWANIA
DW NR 350 KM: 71+820.00
KŁK: 71+813.56
71+800
71+700
PŁK: 71+671.34
R=500.000
71+600
KŁK: 71+500.93
71+500
6.00
1,50
6,20
5%
2%
R3.00
1,50

LEGENDA:

- istniejąca oś drogi
- istniejąca bitumiczna nawierzchnia DW 350 objęte zakresem opracowania
- istniejące pobocza z kruszwa łamanego objęte zakresem opracowaniem
- istniejące zjazdy o nawierzchni bitumicznej objęte opracowaniem
- istniejące zjazdy o nawierzchni tłuczniowej objęte opracowaniem
- istniejące granice działek

Zamawiający:

Zarząd Dróg Powiatowych w Bolesławcu
ul. Modłowa 8c
59-700 Bolesławiec

Jednostka projektowa:

Usługi Projektowe, Nadzór Budowlany,
Wykonawstwo Robót Budowlanych, Tomasz Nowak
m. Dobra 100
59-700 Bolesławiec
tel.: +048 (0) 75 732 6001, tel. kom.: +048 (0) 502 284 858

Stadium:

Dokumentacja Techniczna

Zamierzenie budowlane:

Przebudowa drogi wojewódzkiej nr 350
- odcinek Dobra - Bolesławiec

Branża:

Drogowa

Tytuł rysunku:

Projekt zagospodarowania terenu

Autorzy opracowania:

	Imię i nazwisko	Nr uprawnień	Podpis
Projektant	inż. Andrzej Nowak	1607/86	
Opracował:	inż. Tomasz Nowak		
	Data oprac.: 04.2016 r.	Skala: 1:1000	Nr rys.: 02/01